




BEGANE GROND

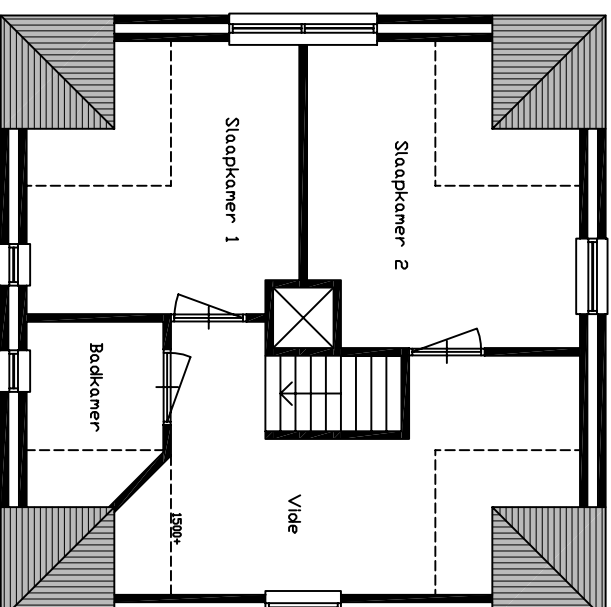

VERDIEPING

Titel:  
Vakantiewoning Heideheuvel te Oppendam

Omschrijving:  
Plattegrond begane grond & verdieping

Schaal:  
**ΣTT ARCHITECTS**

Bladzijde:  
**01**

Schaal:  
1:100

Formaat:  
A4

Ontwerper:  
JSP

Datum:  
04-12-2005